


Propriété de  
**MMXxxxx XXXXX**  
 Cadastre SECTION ZC-Parcelle N°77  
 Superficie = 1491 m<sup>2</sup>

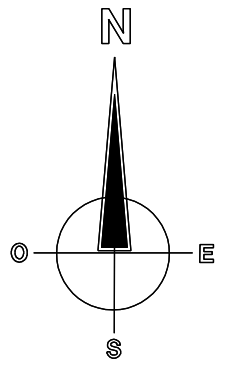

Lot mitoyen  
 N° 78

Lot mitoyen  
 N° 76

PHOTO 3

PHOTO 6

Rout e

P e


M e t z

Ruelle aux  
 champs

PHOTO 1

PHOTO 4

MAISON D'HABITATION  
 A CREER  
 RDC ± 0.00  
 + 246.75

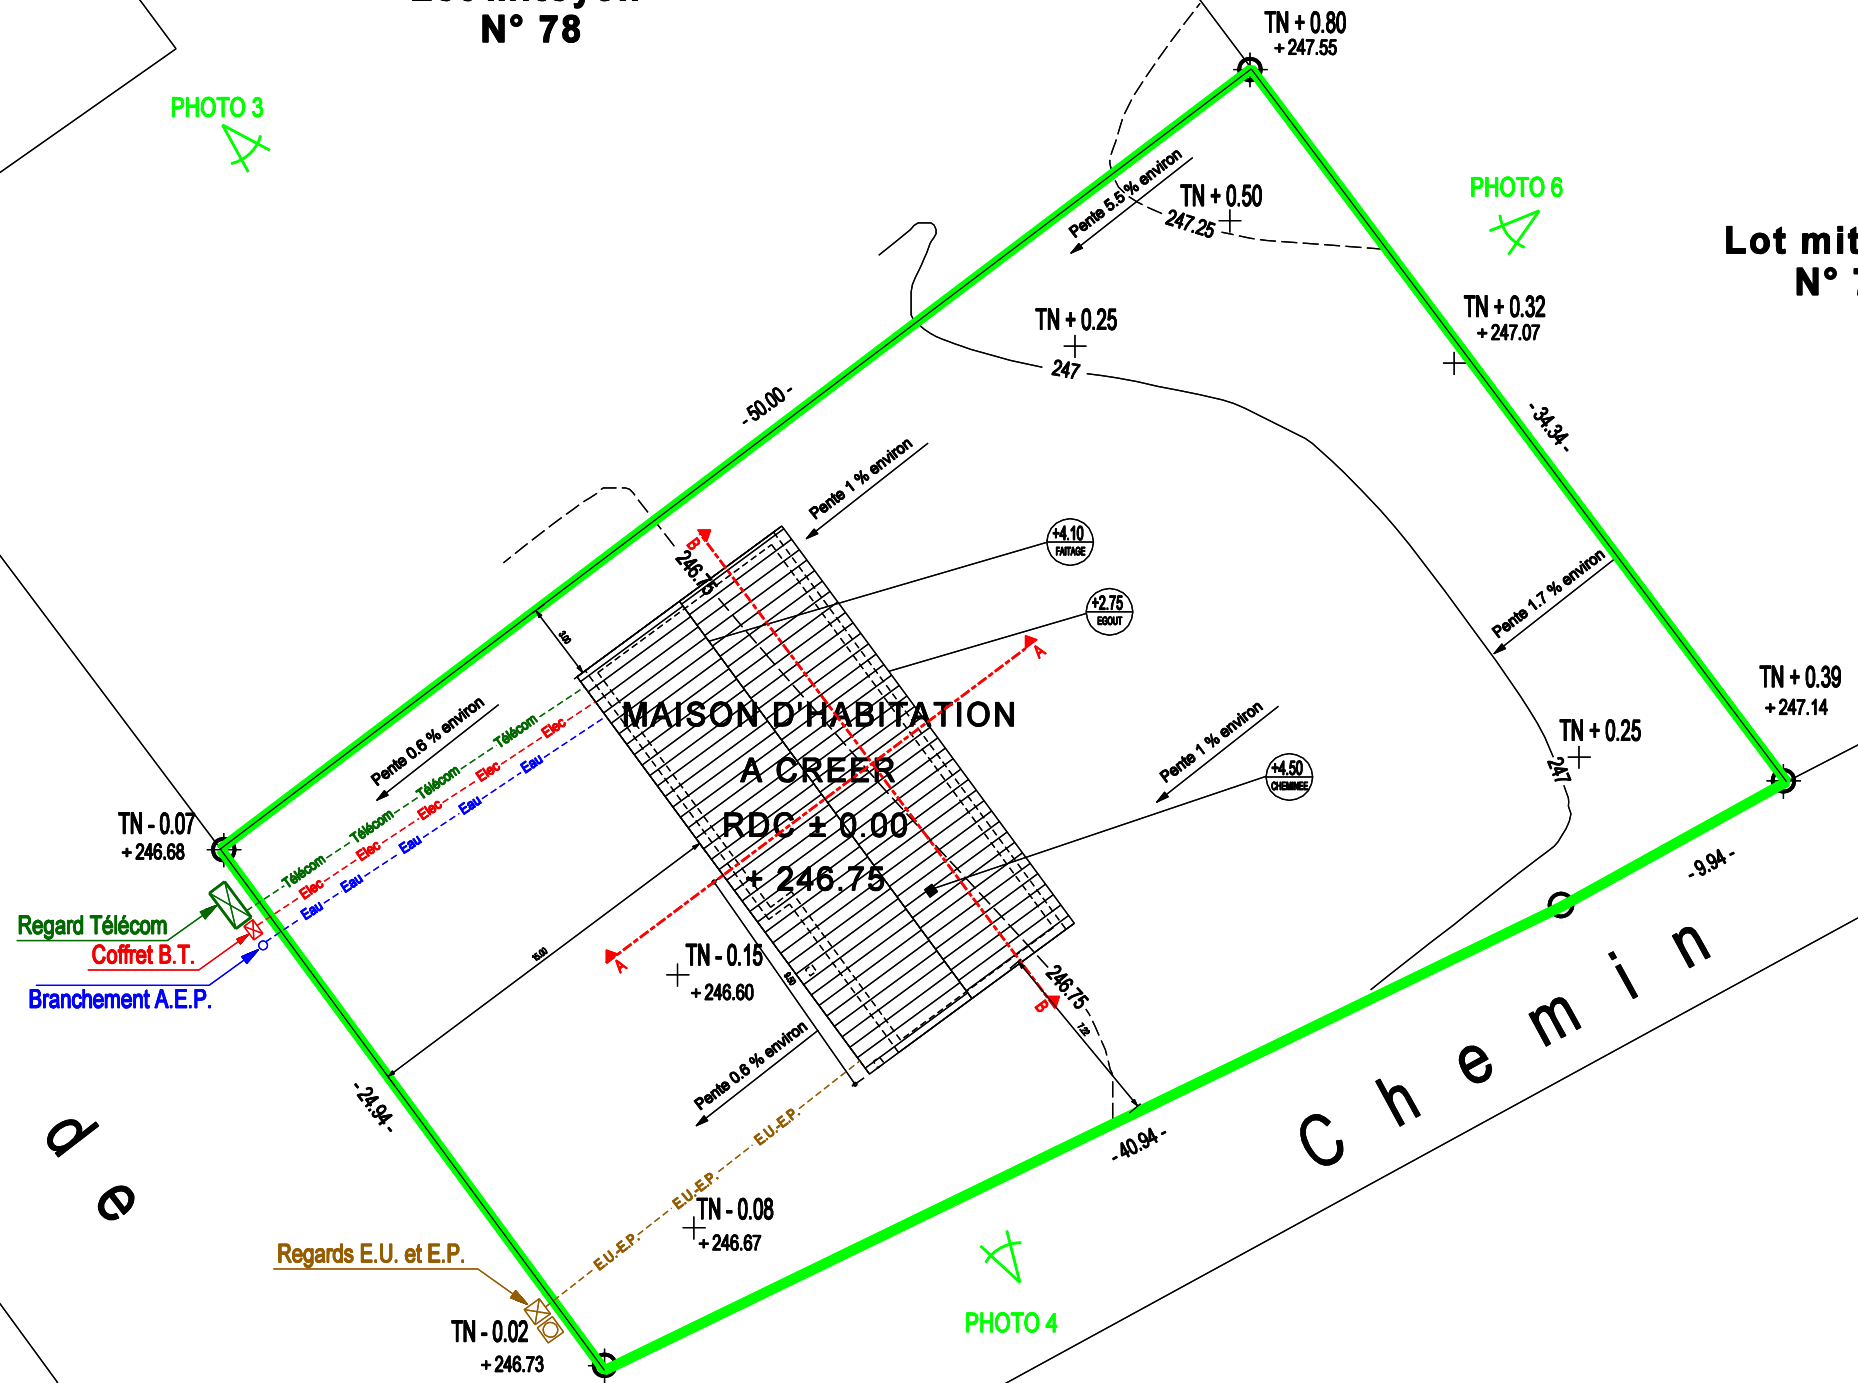

**LEGENDE :**

- Courbe de niveau principale
- Courbe de niveau intermédiaire
- Borne implantée
- Point d'altimétrie
- Prise de vue

Remarque :  
 Le niveau ± 0.00 correspond  
 au niveau RDC de la futur maison  
 d'habitation soit une altitude de + 246.75 m

Echelle : 1 / 300  
 0m 5m 10m

DEMANDEUR : M. Xxxxx XXXXX 1, rue de Xxxxx 00000 XXXXXX	SIGNATURE :	<b>PERMIS DE CONSTRUIRE</b> <b>MAISON INDIVIDUELLE</b> CONSTRUCTION D'UNE MAISON D'HABITATION 2 route de Xxxxx 00000 XXXXXX	DATE: 6 juin 2011 <b>PCMI 2</b> Plan de masse Etat projeté
--	-------------	---	---