
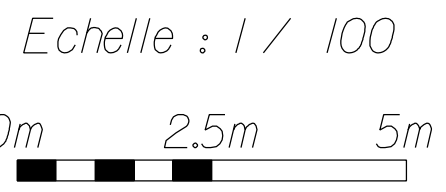


MAISON D'HABITATION  
A CONSTRUIRE

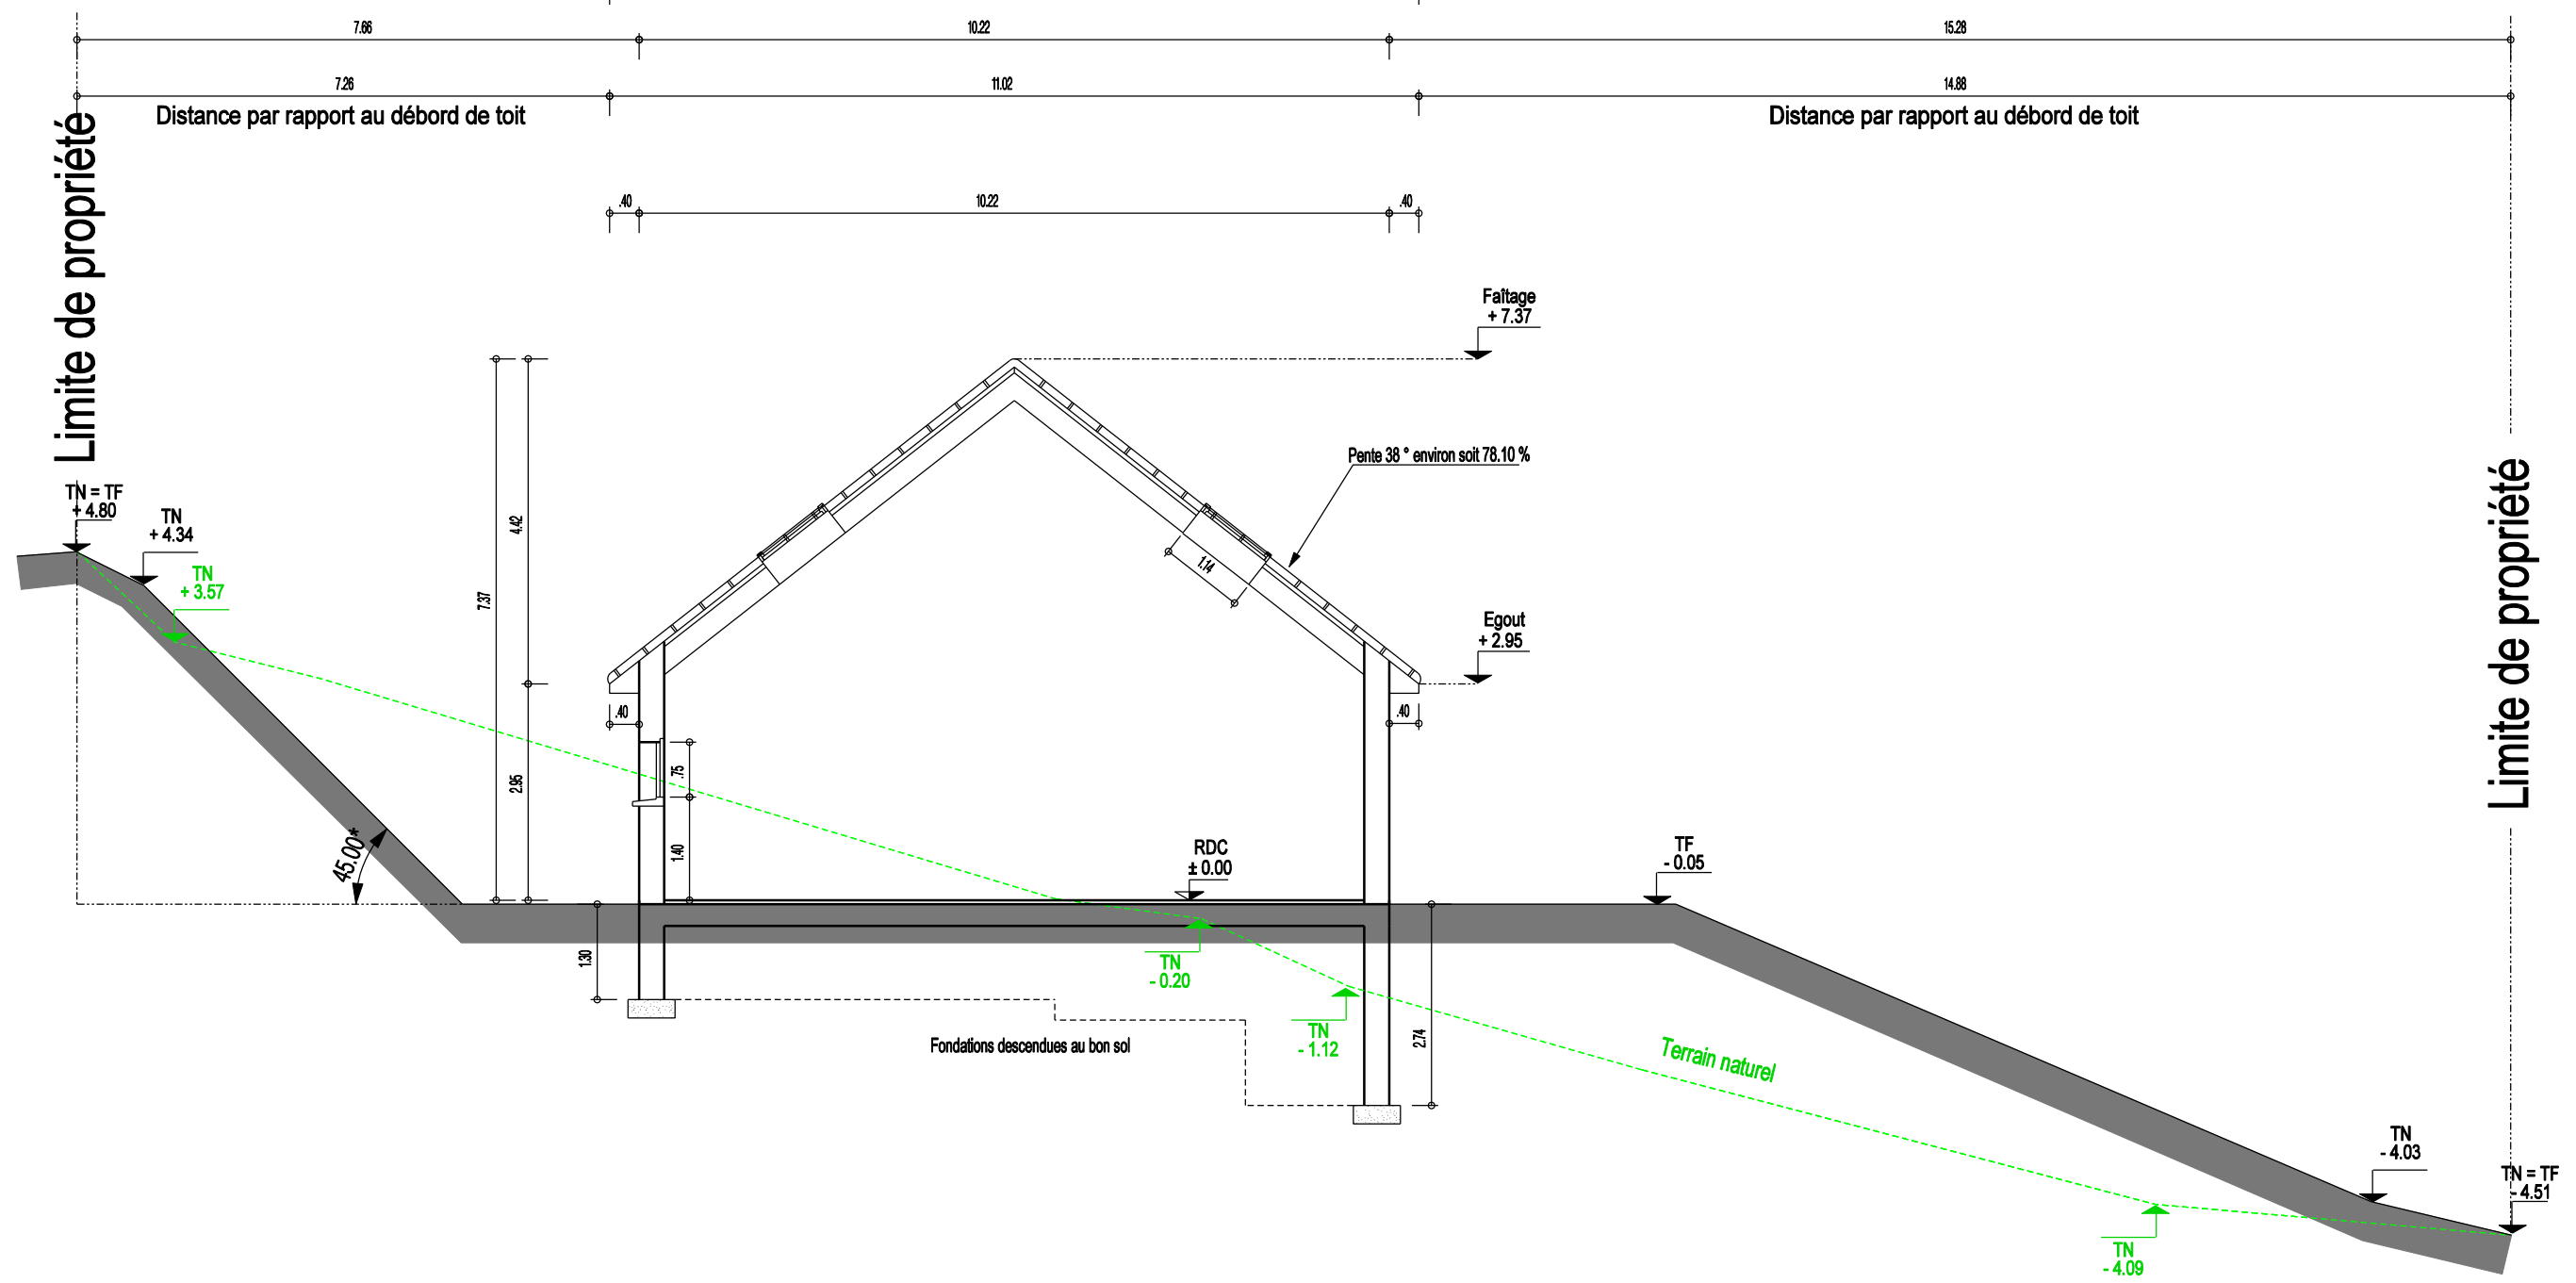

DEMANDEUR :  M. Xxxxx XXXXXX	SIGNATURE :	<b>DEMANDE DE PERMIS DE CONSTRUIRE</b> <b>CONSTRUCTION D'UNE MAISON D'HABITATION</b>  Adresse complète du projet	DATE : 14 juillet 2011  <b>PCMI 3</b> Plan de coupe du terrain et de la construction
------------------------------------	-------------	--	--