
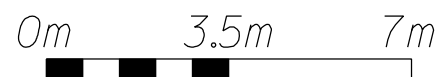


**PLAN DE COUPE BB DU TERRAIN ET
DE LA CONSTRUCTION - PCMI 3**

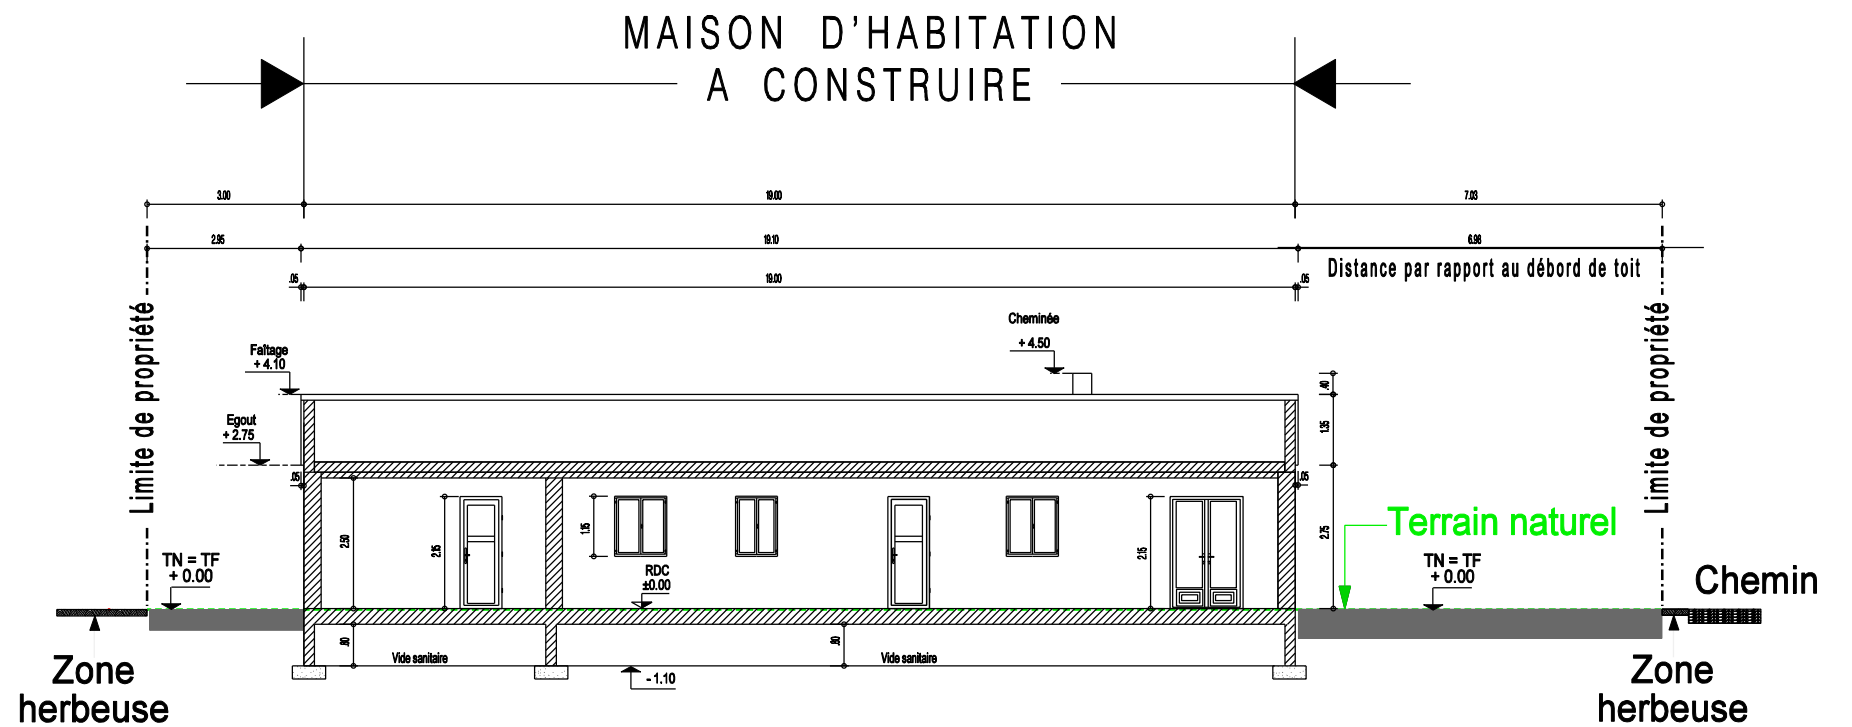

Echelle : 1 / 150

DEMANDEUR : M. Xxxxx XXXXX 1, rue de Xxxxx 00000 XXXXXX	SIGNATURE :	DEMANDE DE PERMIS DE CONSTRUIRE CONSTRUCTION D'UNE MAISON D'HABITATION 2 route de Xxxxx 00000 XXXXXX	DATE : 6 juin 2011 PCMI 3 Plan de coupe du terrain et de la construction
--	-------------	---	--